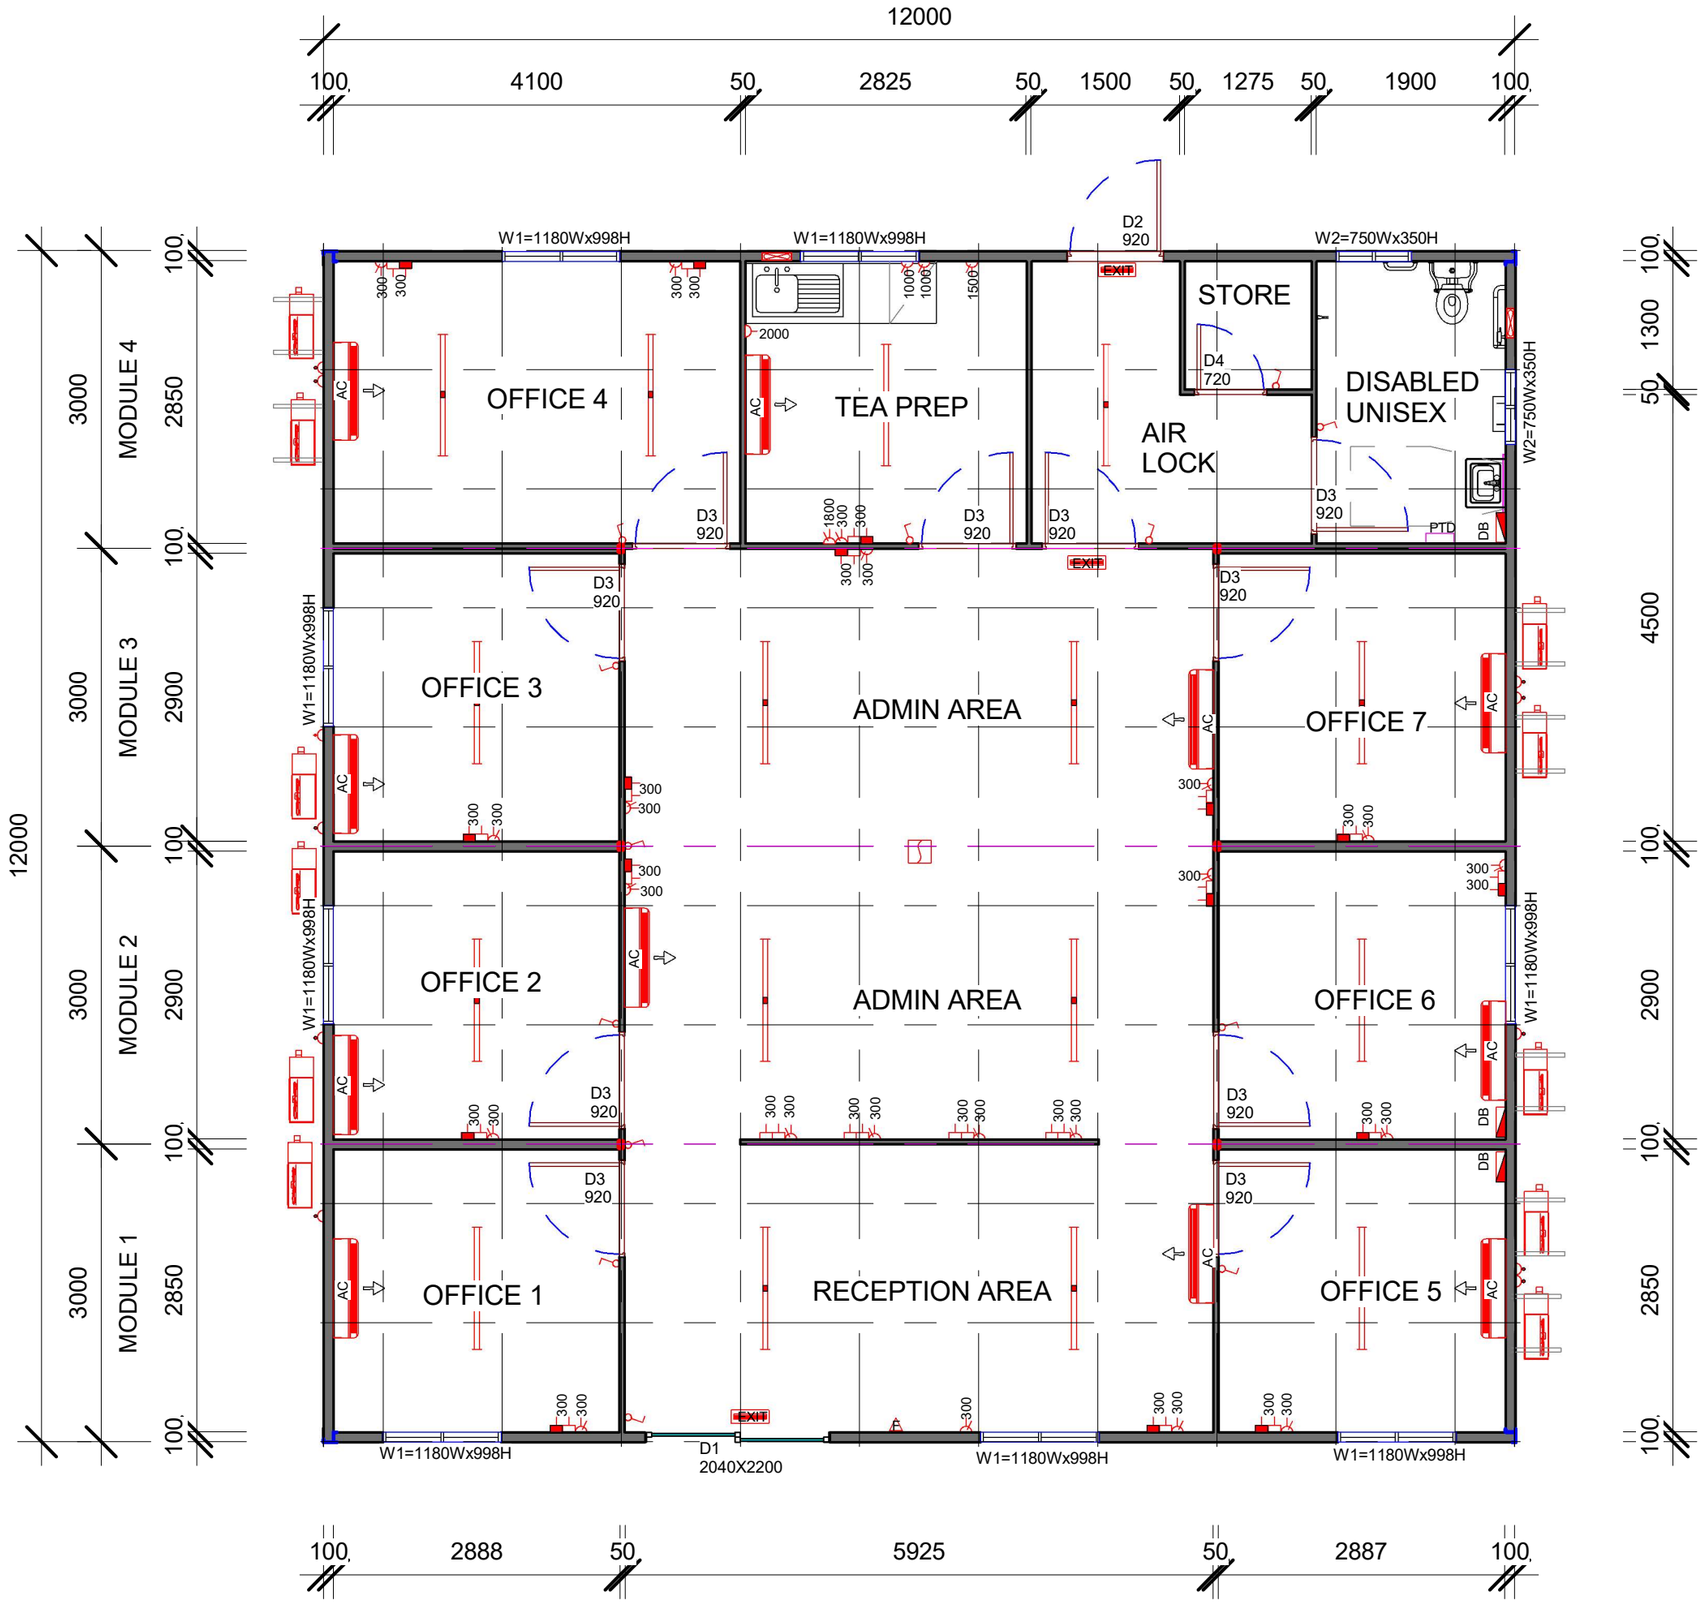
12000
100
4100
50
2825
50
1500
50
1275
50
1900
100
MODULE 4
MODULE 3
MODULE 2
MODULE 1
3000
2850
2900
1300
4500
W1=1180Wx998H
W2=750Wx350H
D2
920
D3
920
D4
720
D1
2040X2200
EXIT
AC
DB
PTD
OFFICE 4
TEA PREP
STORE
AIR
LOCK
DISABLED
UNISEX
OFFICE 3
ADMIN AREA
OFFICE 7
OFFICE 2
ADMIN AREA
OFFICE 6
OFFICE 1
RECEPTION AREA
OFFICE 5
2888
5925
2887