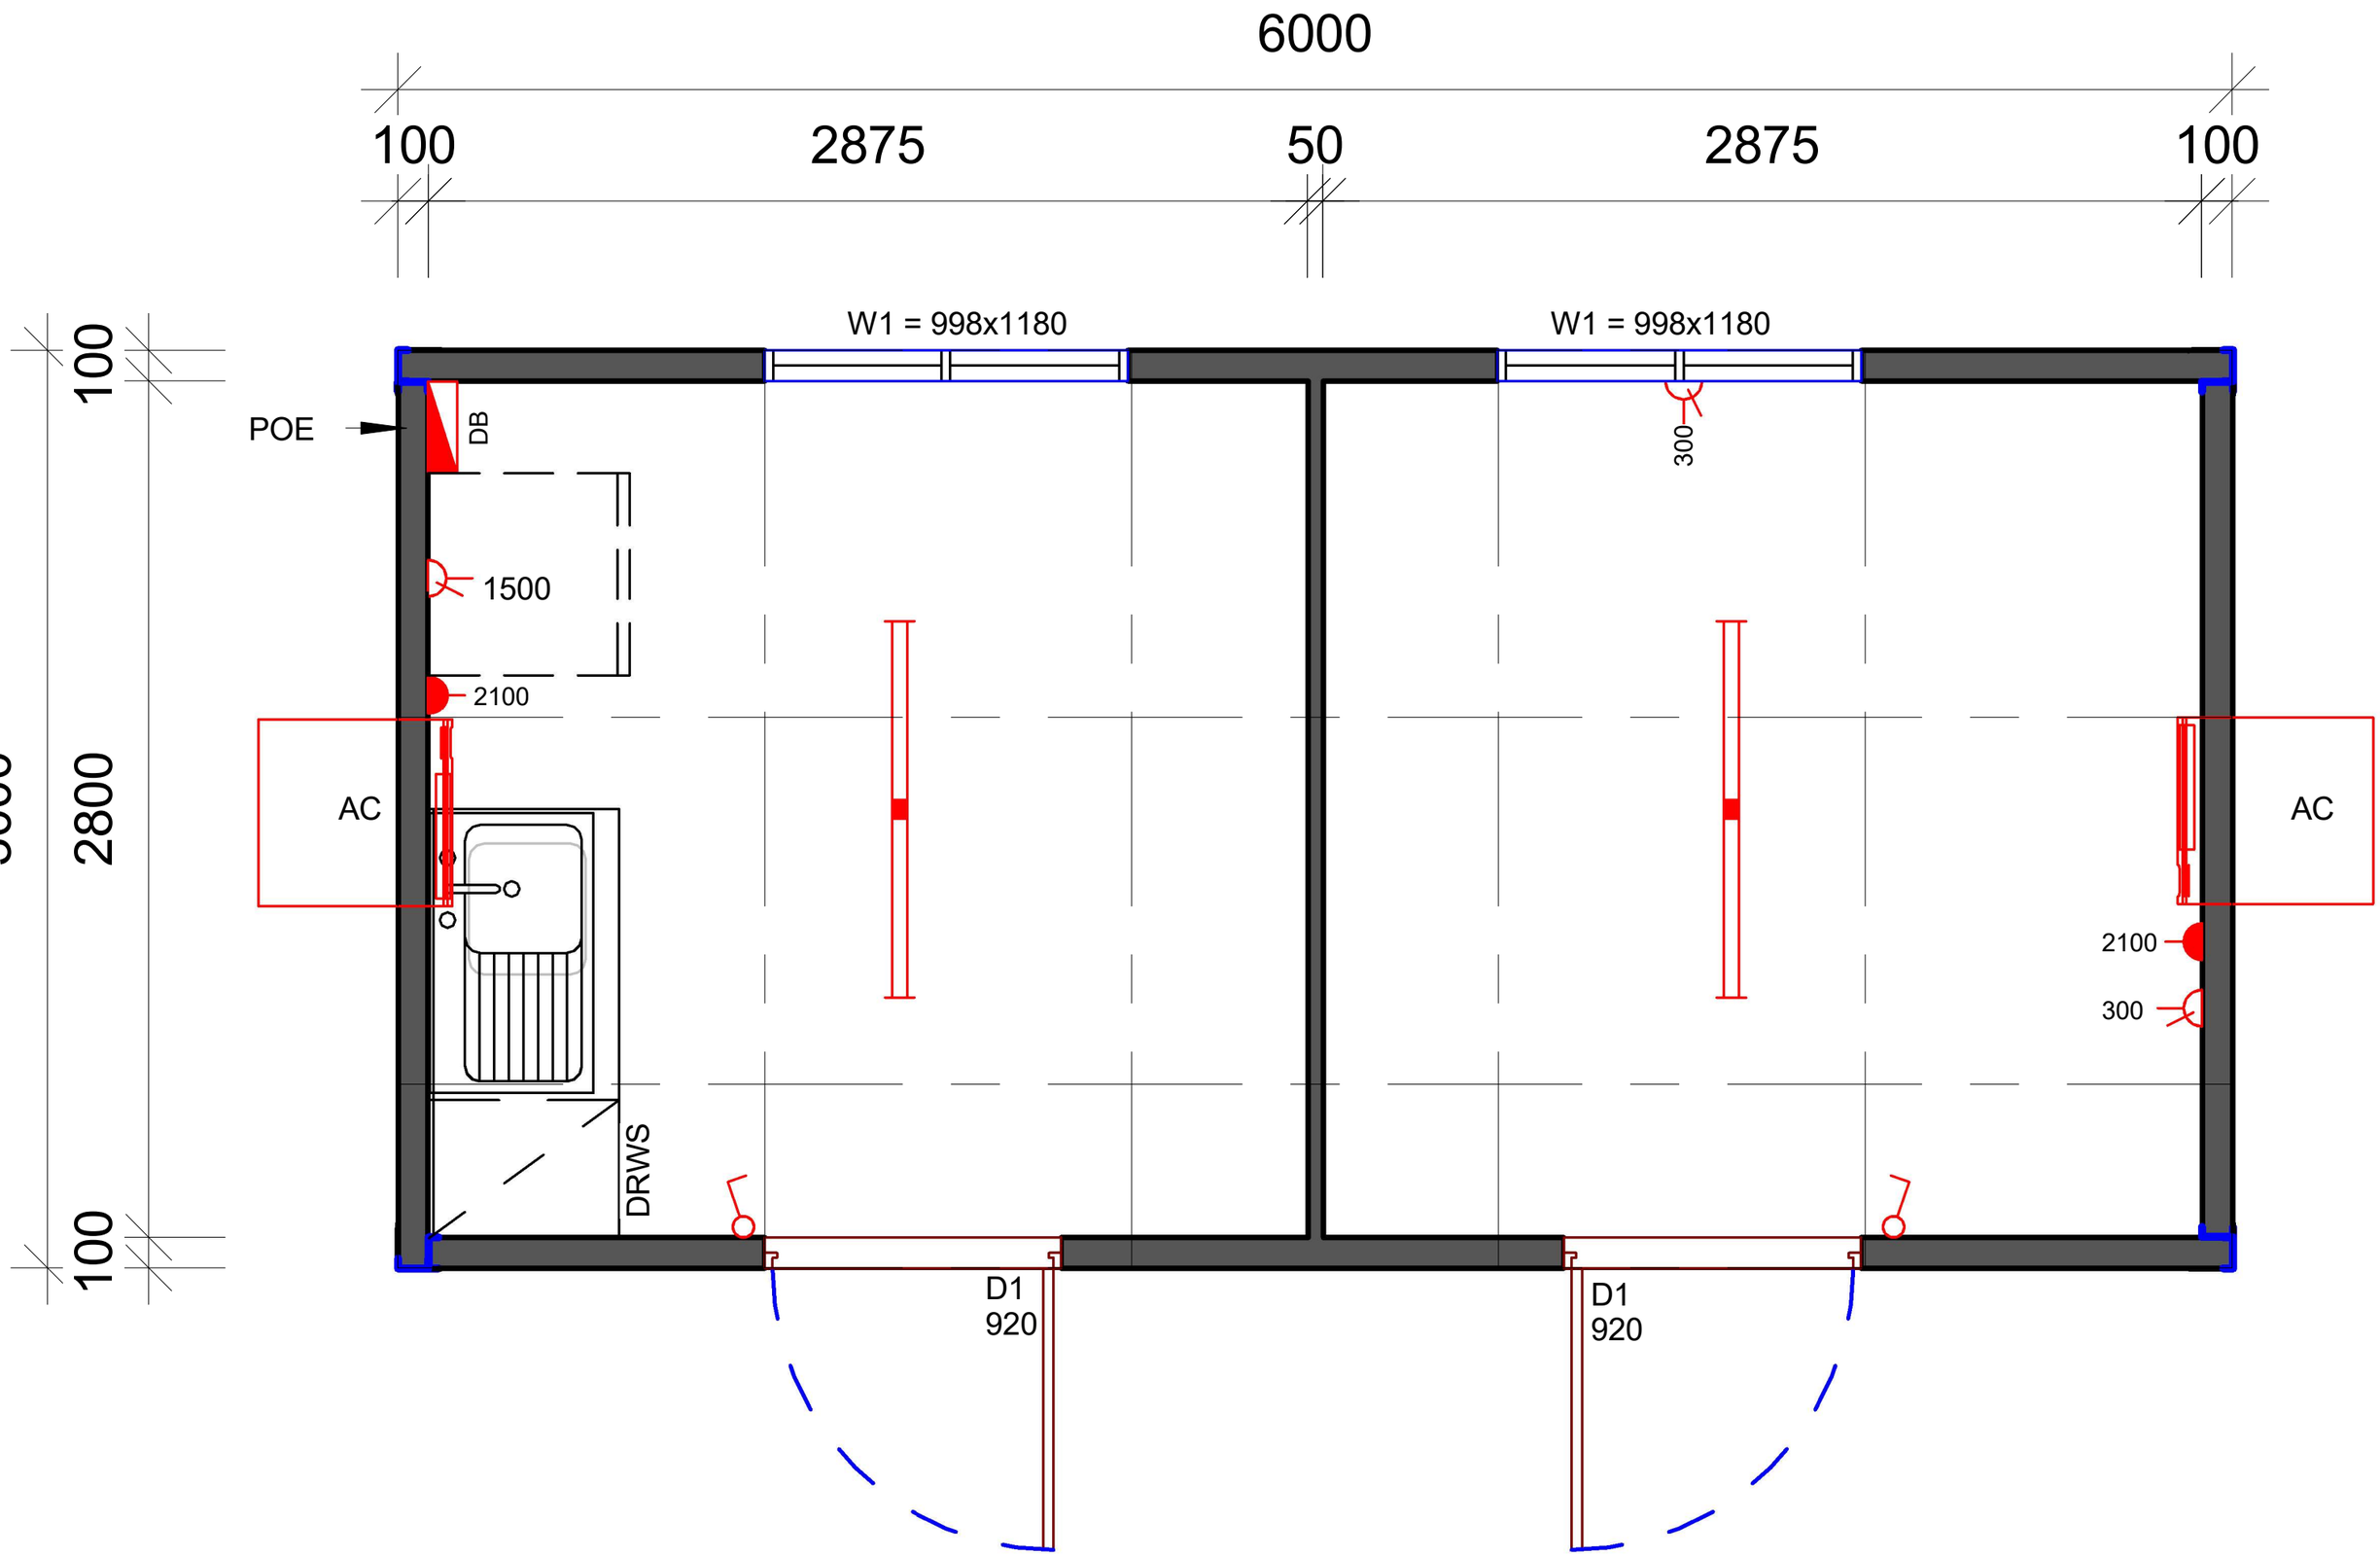
6000
100
2875
50
2875
100
100
3000
2800
100
W1 = 998x1180
W1 = 998x1180
POE
DB
1500
2100
AC
DRWS
300
AC
2100
300
D1
920
D1
920