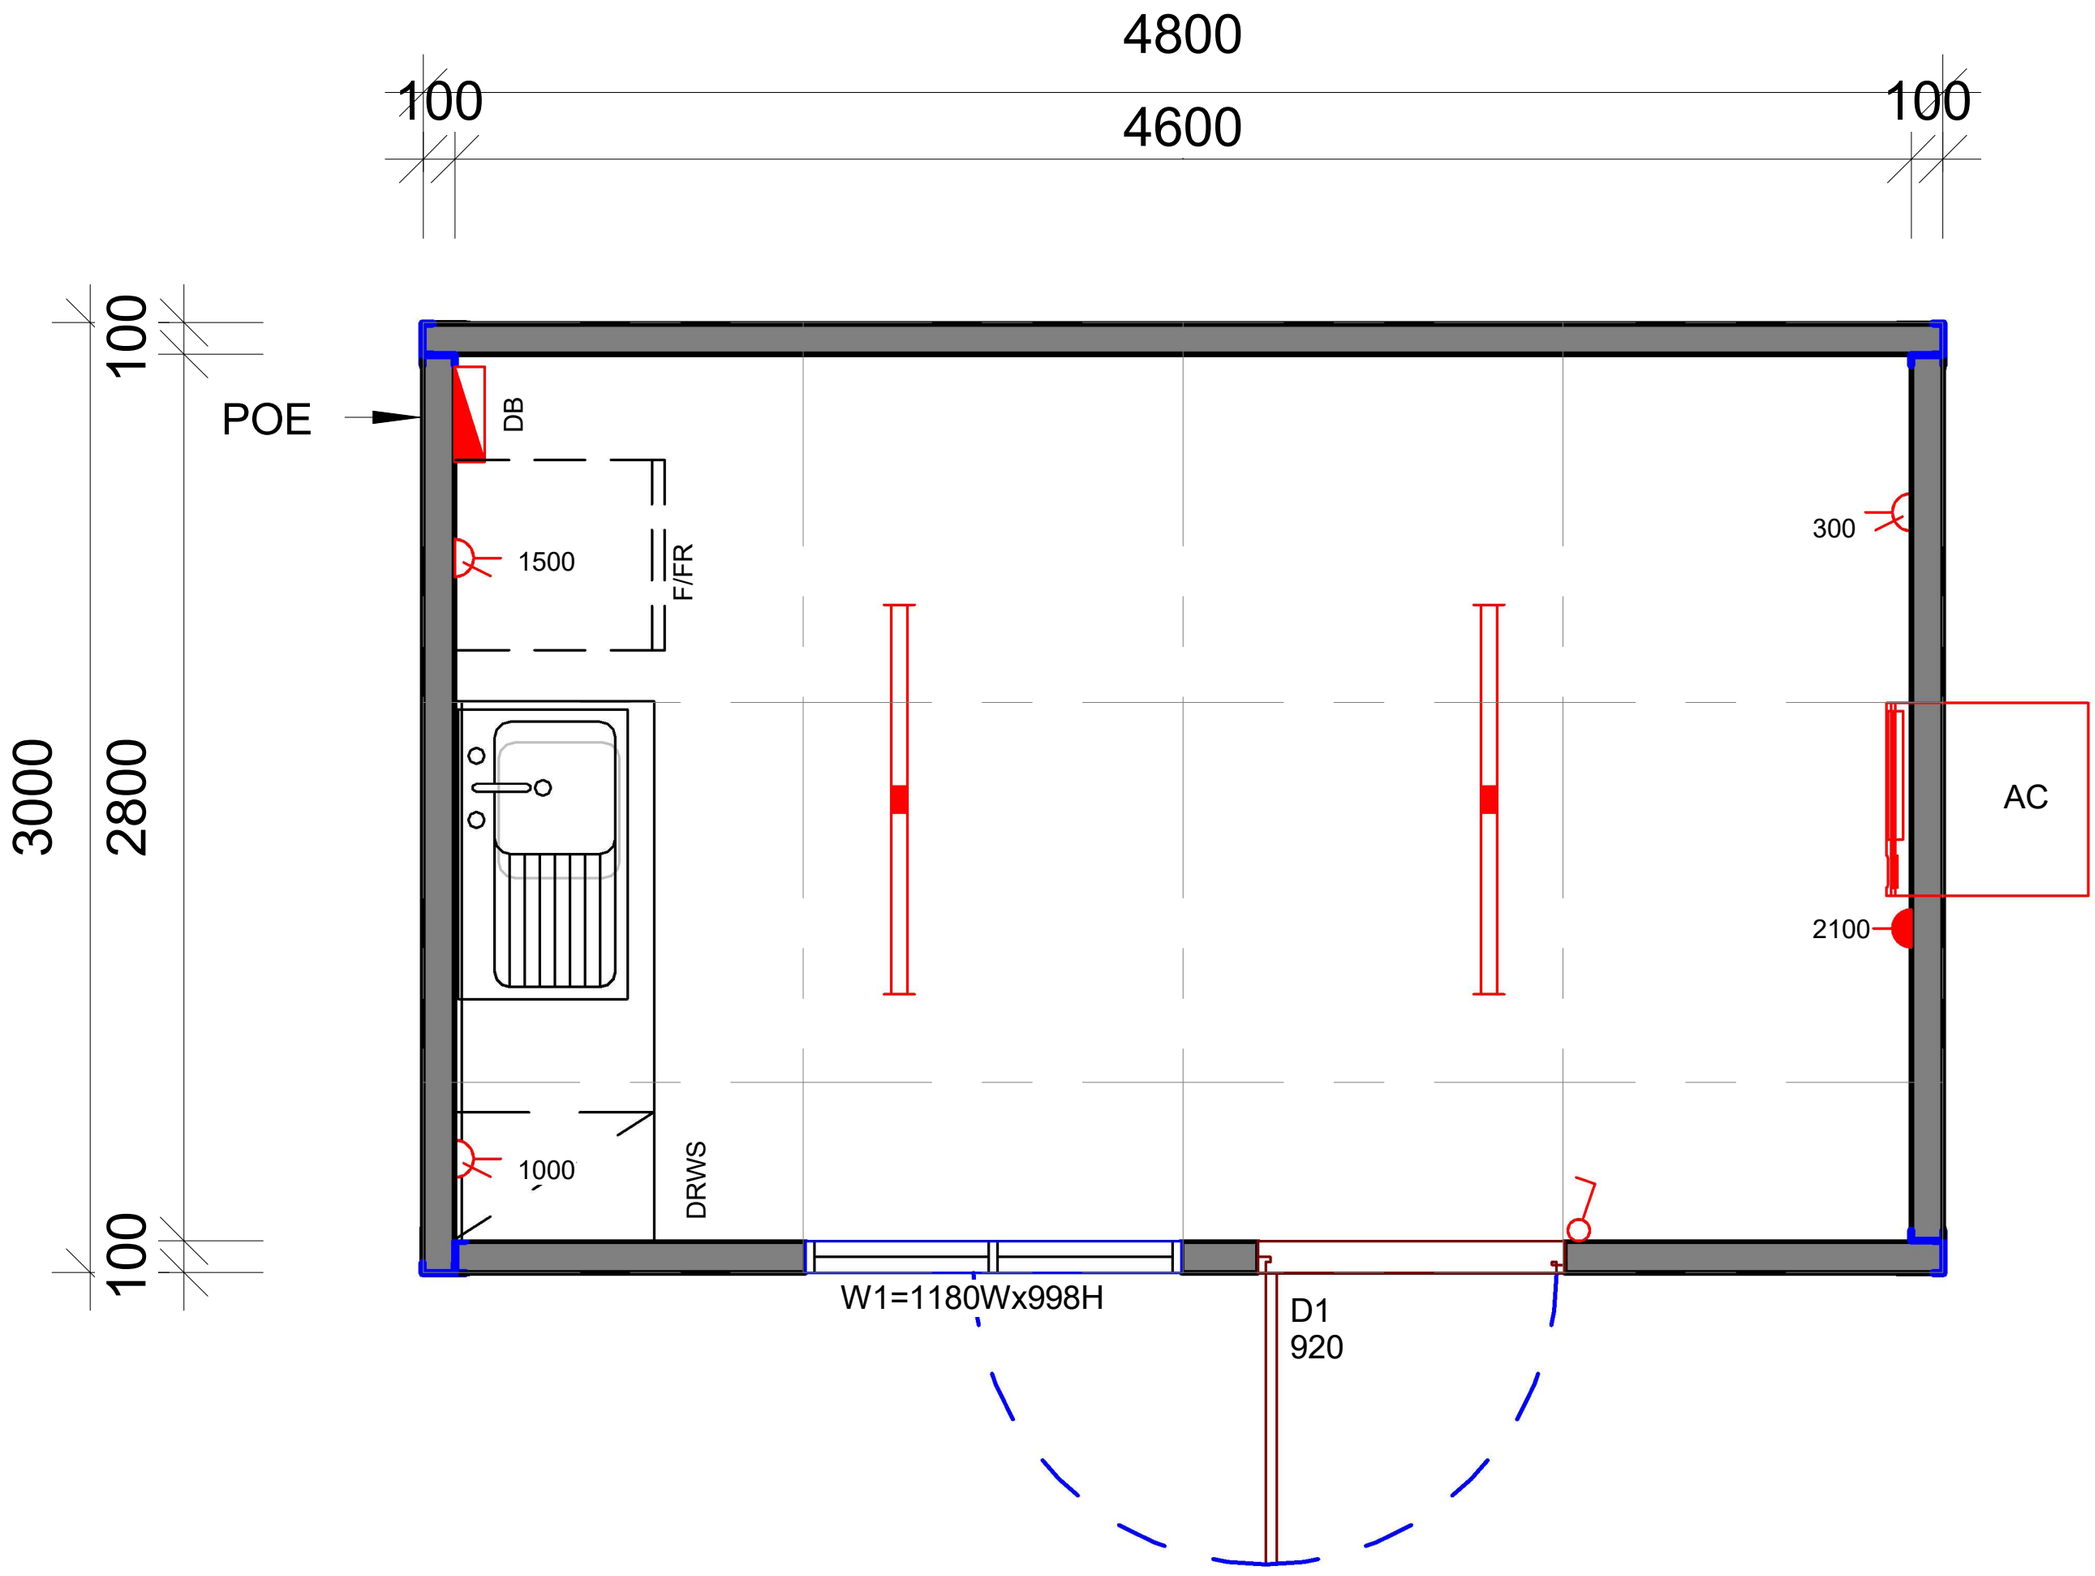
4800
100
4600
100
100
POE
DB
1500
F/FR
300
3000
2800
AC
2100
1000
DRWS
100
W1=1180Wx998H
D1
920